


PRIMĂRIA COMUNEI  
POAIANA MĂRULUI  
data anunțului.....18.03.2026

COMUNA POAIANA MĂRULUI  
INTRARE/IESIRE NR. 1834  
DATA 16.03.2026

INTENȚIE DE ELABORARE  
PLAN URBANISTIC ZONAL -  
CONSTRUIRE LOCUINȚĂ INDIVIDUALĂ,  
ANEXE ȘI ÎMPREJMUIRE

amplasament | Jud. Brașov, com. Poiana Mărului, CF 103153  
suprafață parcelă | 2723 mp  
funcțiune propusă | locuință individuală în regim izolat, anexe  
înălțime maximă | S+P+M cu Hmax. coama =10,00m față de cota ±0,00  
procent de ocupare (P.O.T.) maxim | 15%  
coeficient de ocupare (C.U.T.) maxim | 0,30

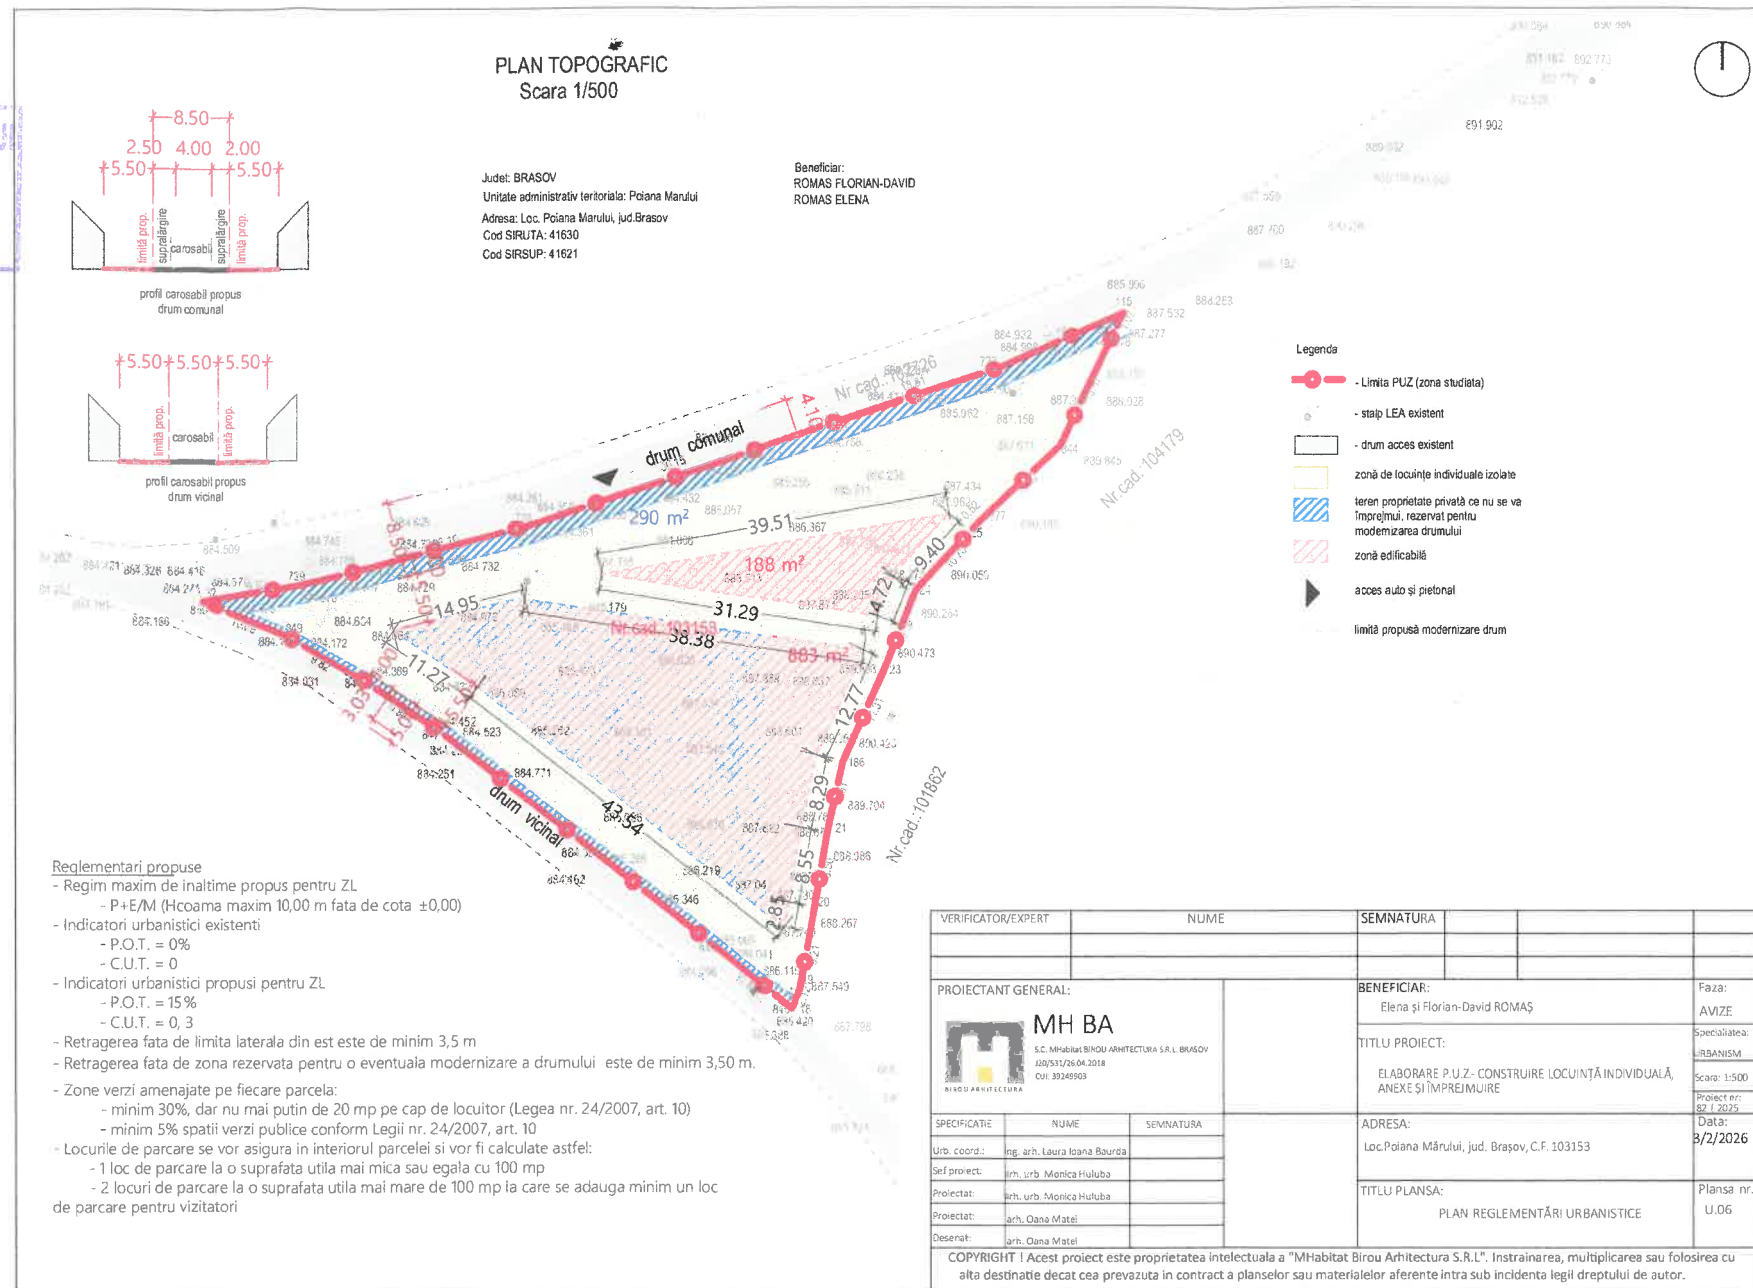

PUBLICUL ESTE INVITAT SĂ TRANSMITĂ OBSERVAȚII ȘI PROPUNERI

privind intenția de elaborare a planului urbanizstic zonal ( P.U.Z.) în perioada .....18.03.2026 - 11.04.2026.....

Persoana responsabilă cu informarea și consultarea publicului (nume, prenume, funcție) | Dna. IUBU Nicoleta - arh. șef al comunei Poiana Mărului  
Adresa | str. Principală, nr. 189, sat Poiana Mărului, comnuna Poiana Mărului  
Telefon | +40364008176  
e-mail | urbanismpoianamarului@yahoo.com

Observațiile sunt necesare în vederea emiterii avizului de oportunitate. Răspunsurile la observațiile primite vor fi publicate la sediul Primăriei comunei Poiana Mărului. Etapele preconizate pentru consulatrea publicului până la aprobarea P.U.Z.-ului sunt etapa pregătitoare, etapa elaborării propunerilor și etapa aprobării.